

Anlage 1

Gemeinde Rümmingen


Gemarkung Rümmingen

Flurstück Nr. 2629/6


Gefertigt auf der Grundlage eines Auszuges
aus dem Liegenschaftskataster neusten Standes
und nach §4 LBOVO ausgearbeitet:

Wehr, den 07.12.2023

VERMESSUNGSBÜRO Carl STEFFENSEN
Sachverständiger nach § 5 (6) LBOVO
Habsburgerstr. 18, 79664 Wehr
Tel. 07762-51350 Fax. 07762-51351
Steffensen@Carl-Steffensen.de

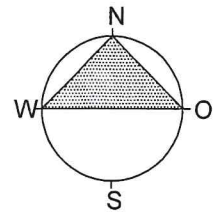

--- Baugrenze
--- Trauflinie

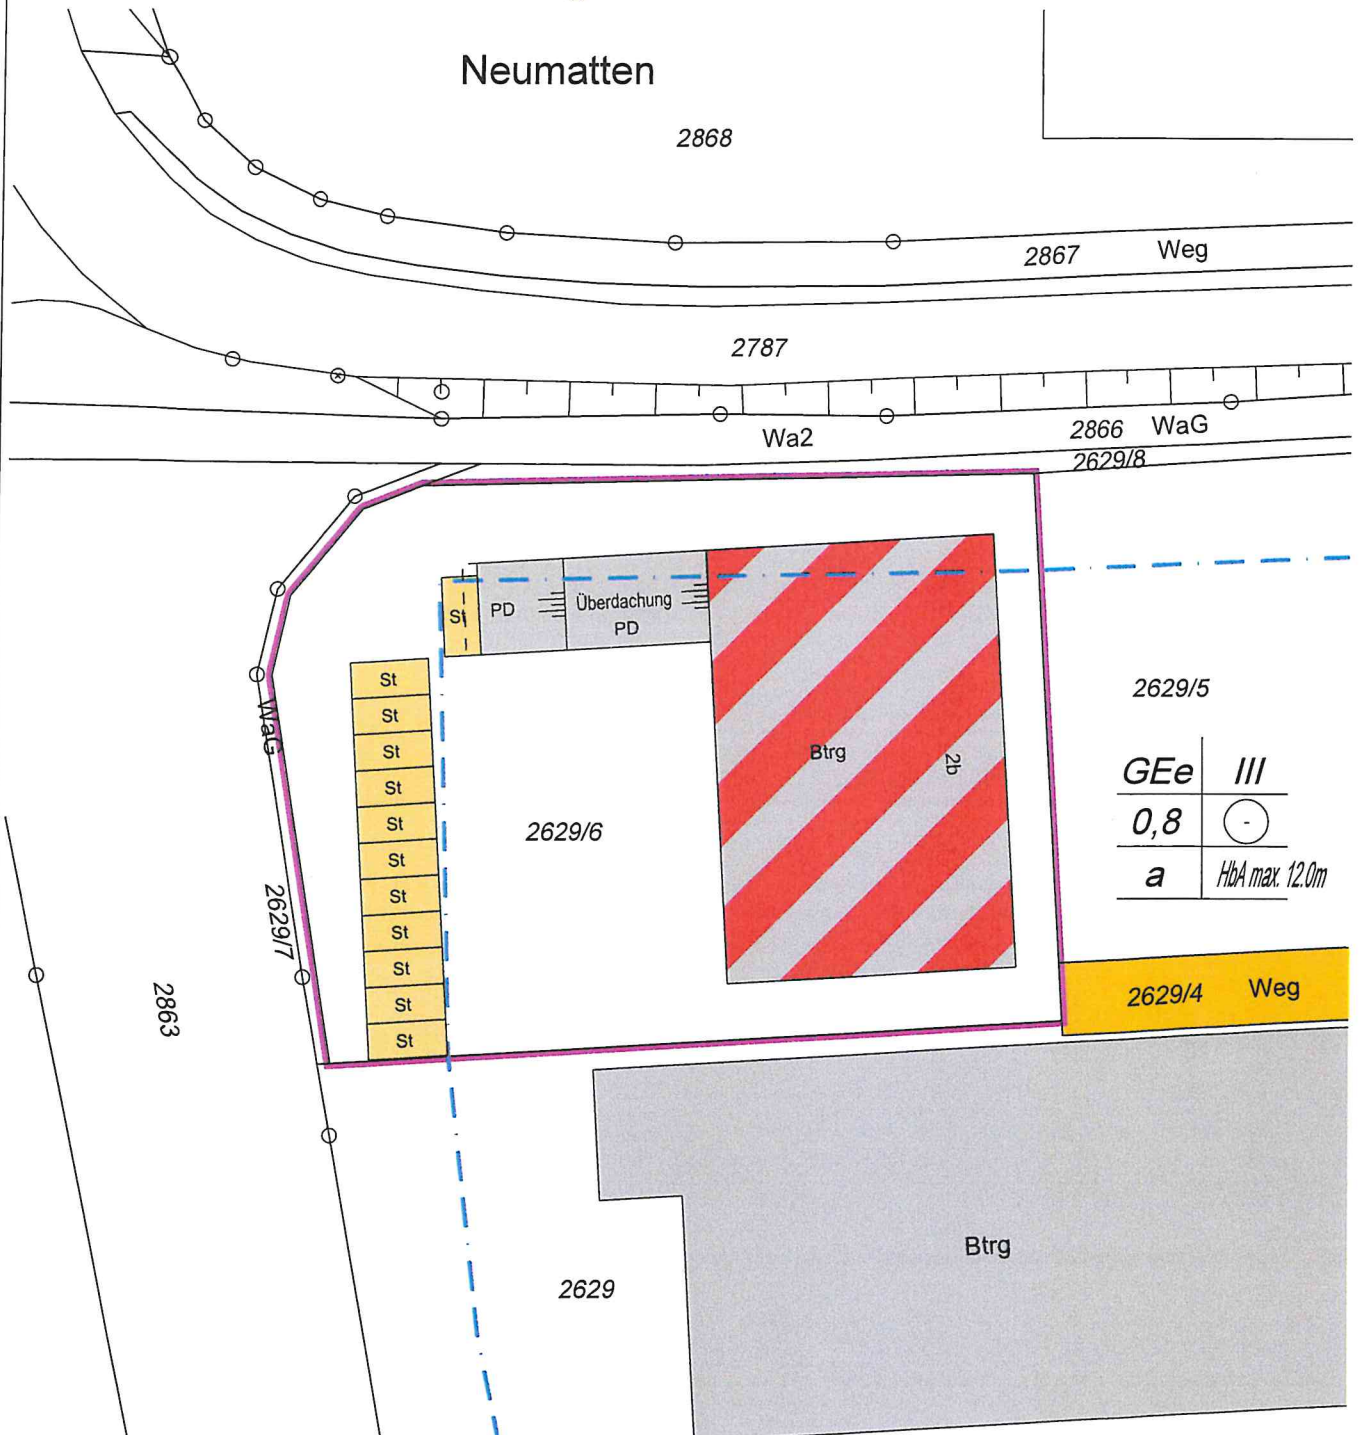

Darstellung entspricht dem Liegenschafts-
kataster, Abweichung gegenüber dem Grund-
buch möglich.

LAGEPLAN
Maßstab 1:500