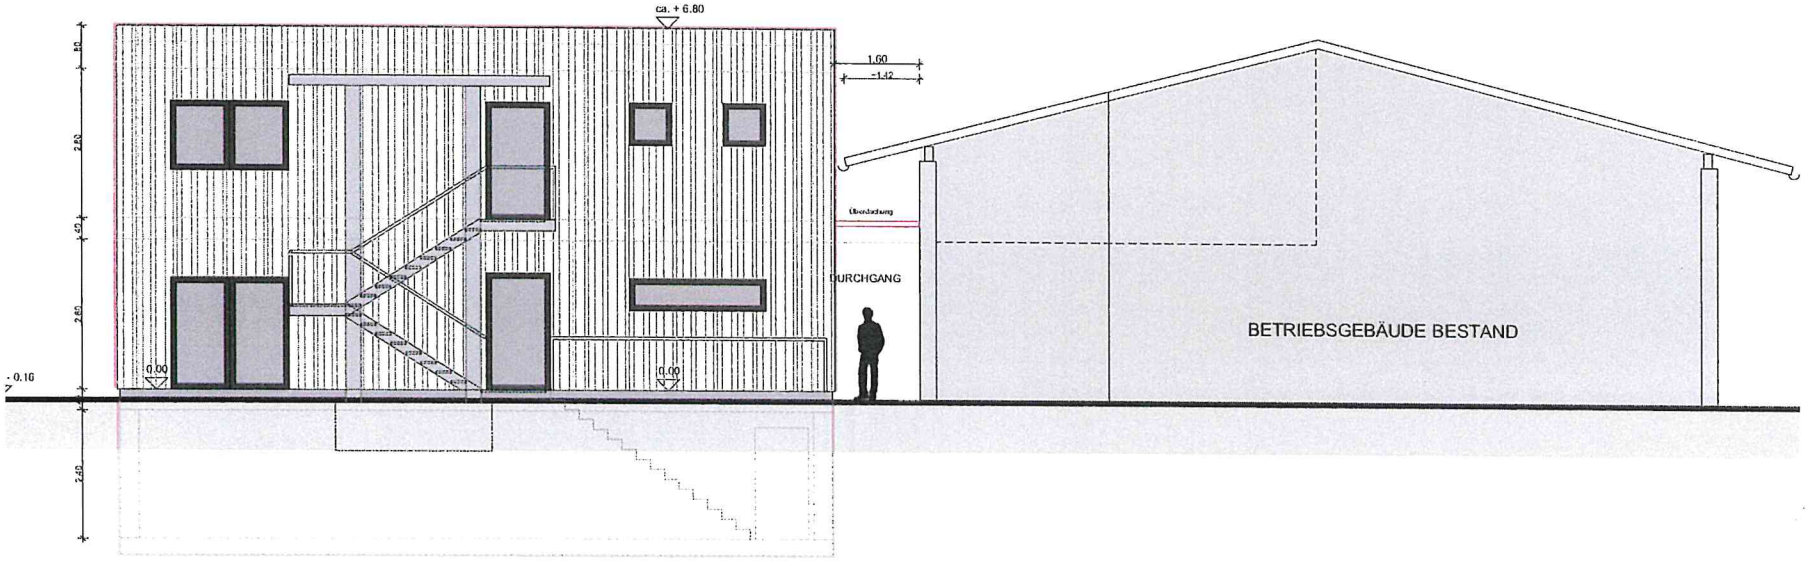

VON SÜDEN
(vom Werkhof)

Bauvorhaben

ANBAU AN EIN BEST. BETRIEBSGEBÄUDE SANIERUNG BZW. UMBAUMASSNAHMEN IM BESTAND

in

ANSICHT SÜD M 1: 100

Datum: 20.10.2023

Planung:

PLANUNGSGEMEINSCHAFT

Andreas Ringwald
Dipl.Ing.
Im Winkel 5
79591 Eimeldingen
mobil: 01522 / 7775453
email: rian.y1@t-online.de

Andreas Rütschlin
Dipl.Ing.(Fh)
Ingenieurbüro für Statik
u. Planung im Bauwesen
Adelhausenstrasse 10
D-79618 Rheinfelden
mobil: 0049-175 166 79 18
email: andreas@ruetschlin.de

Anlage 2