




Ansicht von oben

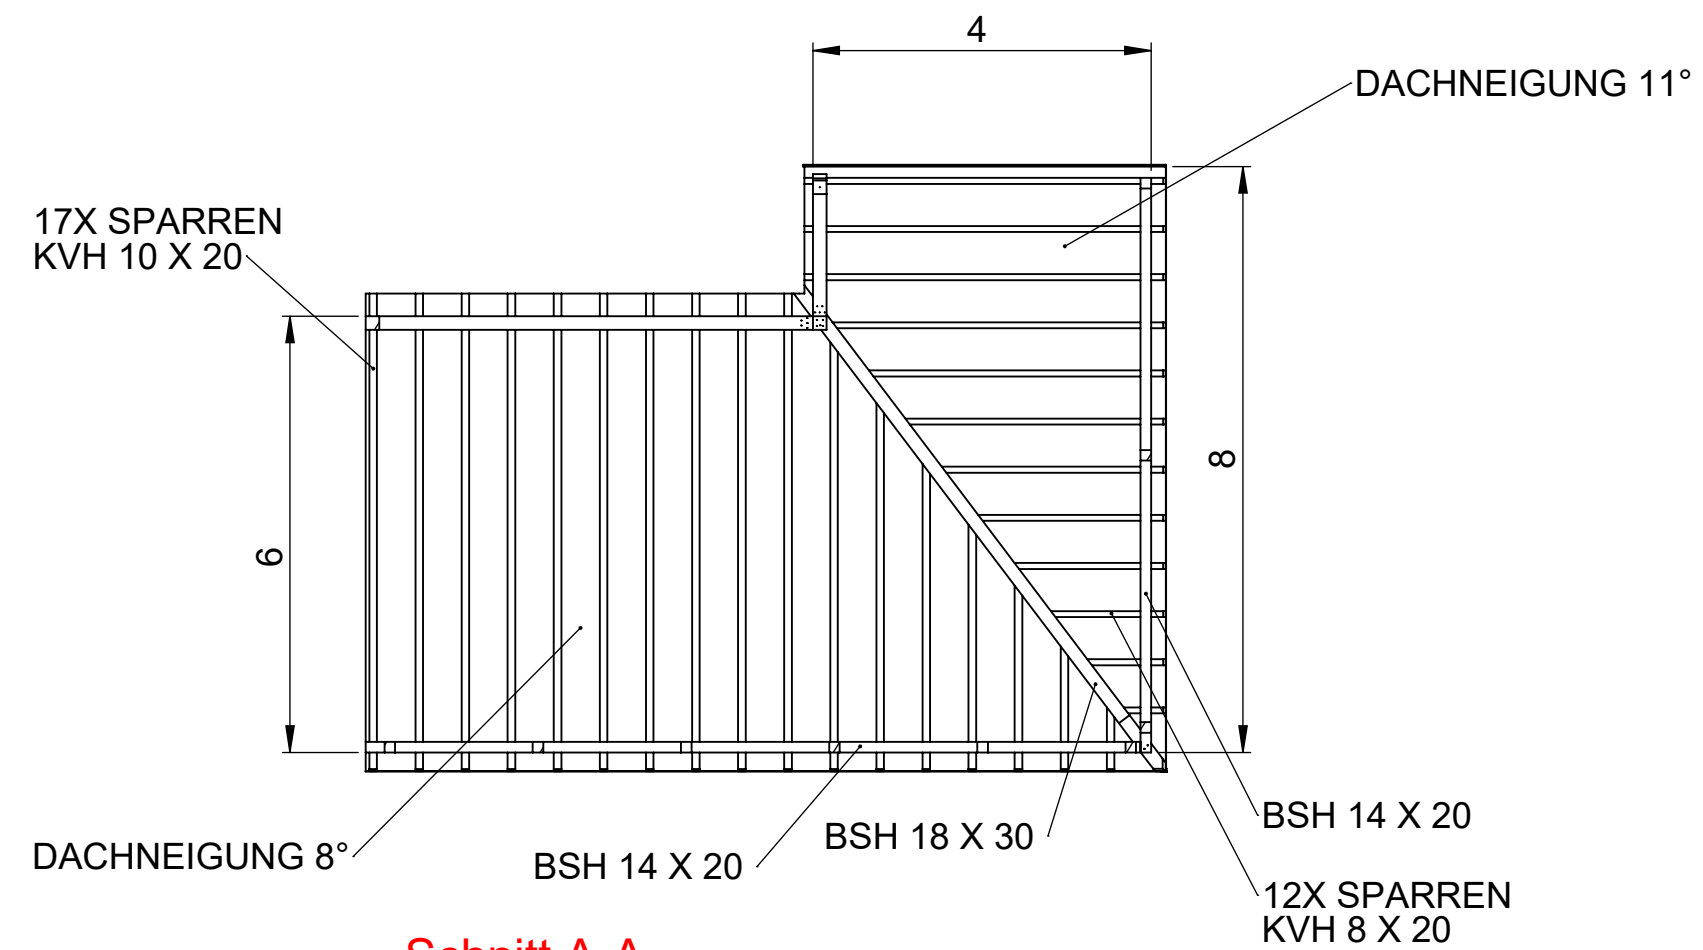


Schnitt A-A

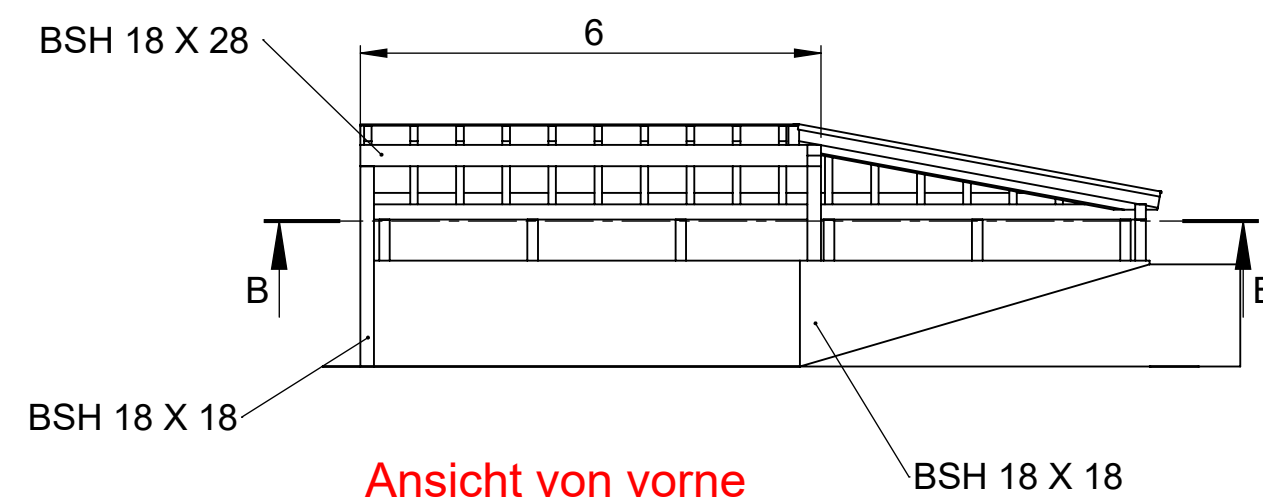


Ansicht von vorne

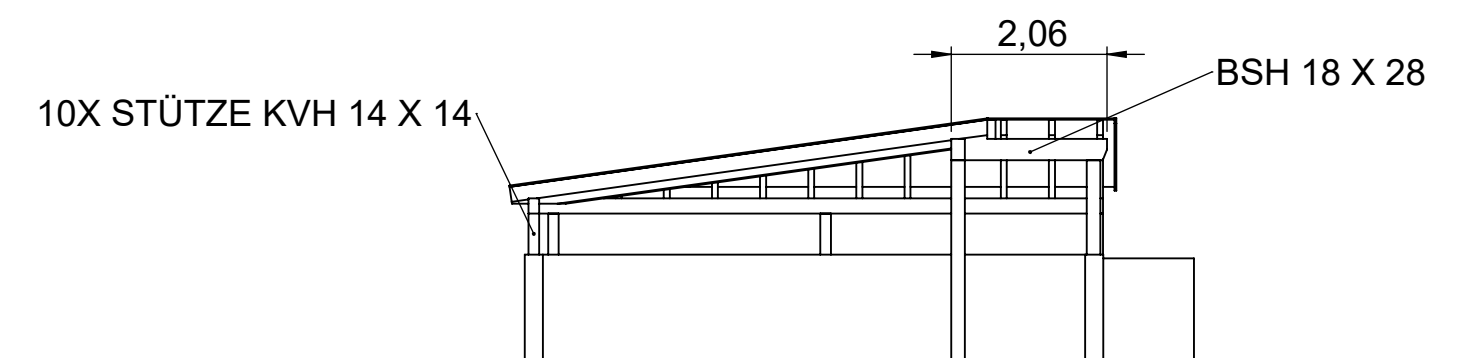

Ansicht von links

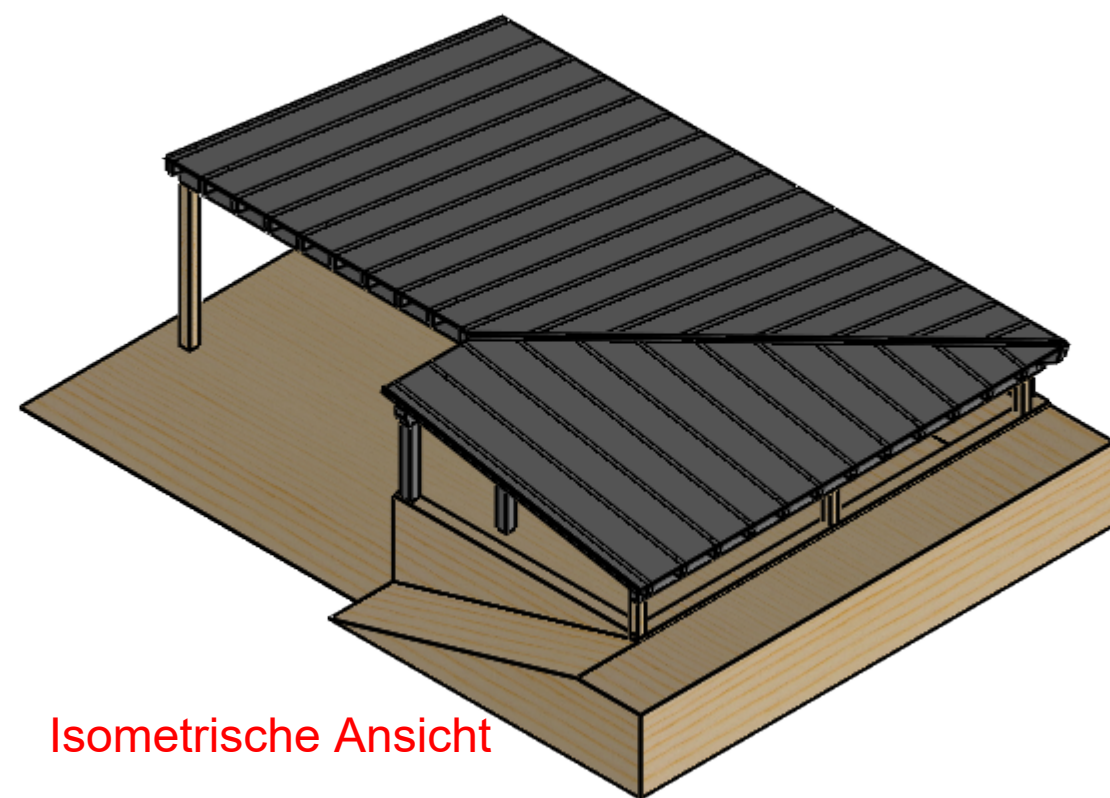

Isometrische Ansicht

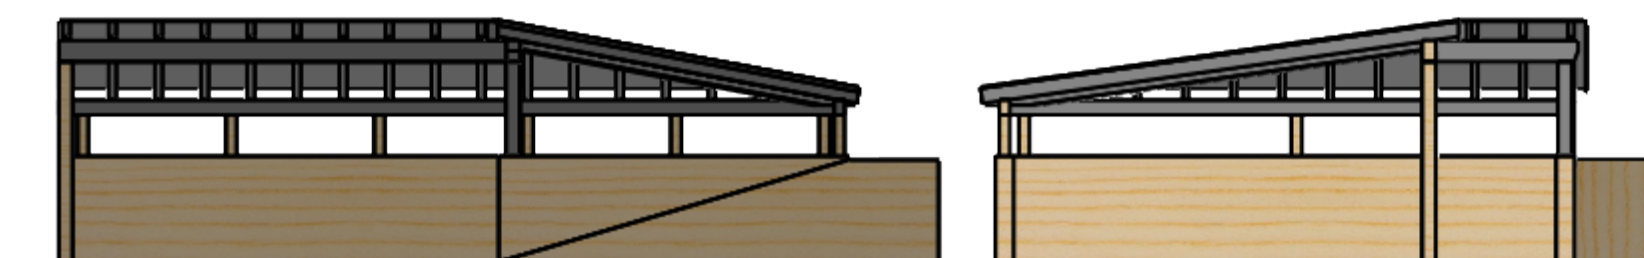

Ansicht von vorne

Ansicht von links

## Bauantrag

Bauherr:	Eheleute Petra und Michael Treichel Wittlinger Straße 8 79595 Rümplingen	
Bauvorhaben:	Carport mit PV-Anlage	
Bauort:	Wittlinger Straße 8 79595 Rümplingen	
Plan:	Ansichten - Schnitte	
Schwenke & Fricker Ing.-Büro für Bauwesen Franz-Schubert-Weg 5, 79664 Wehr Tel. +49 7762 9553	Treichel Engineering Maschinenbau GmbH Ing.-Büro für Maschinenbau Wittlinger Straße 8, 79595 Rümplingen Tel. +49 7621 951010	
Gezeichnet: M. Treichel Datum 15.06.2023	Maßstab 1:100 Plan Nr. 1	