


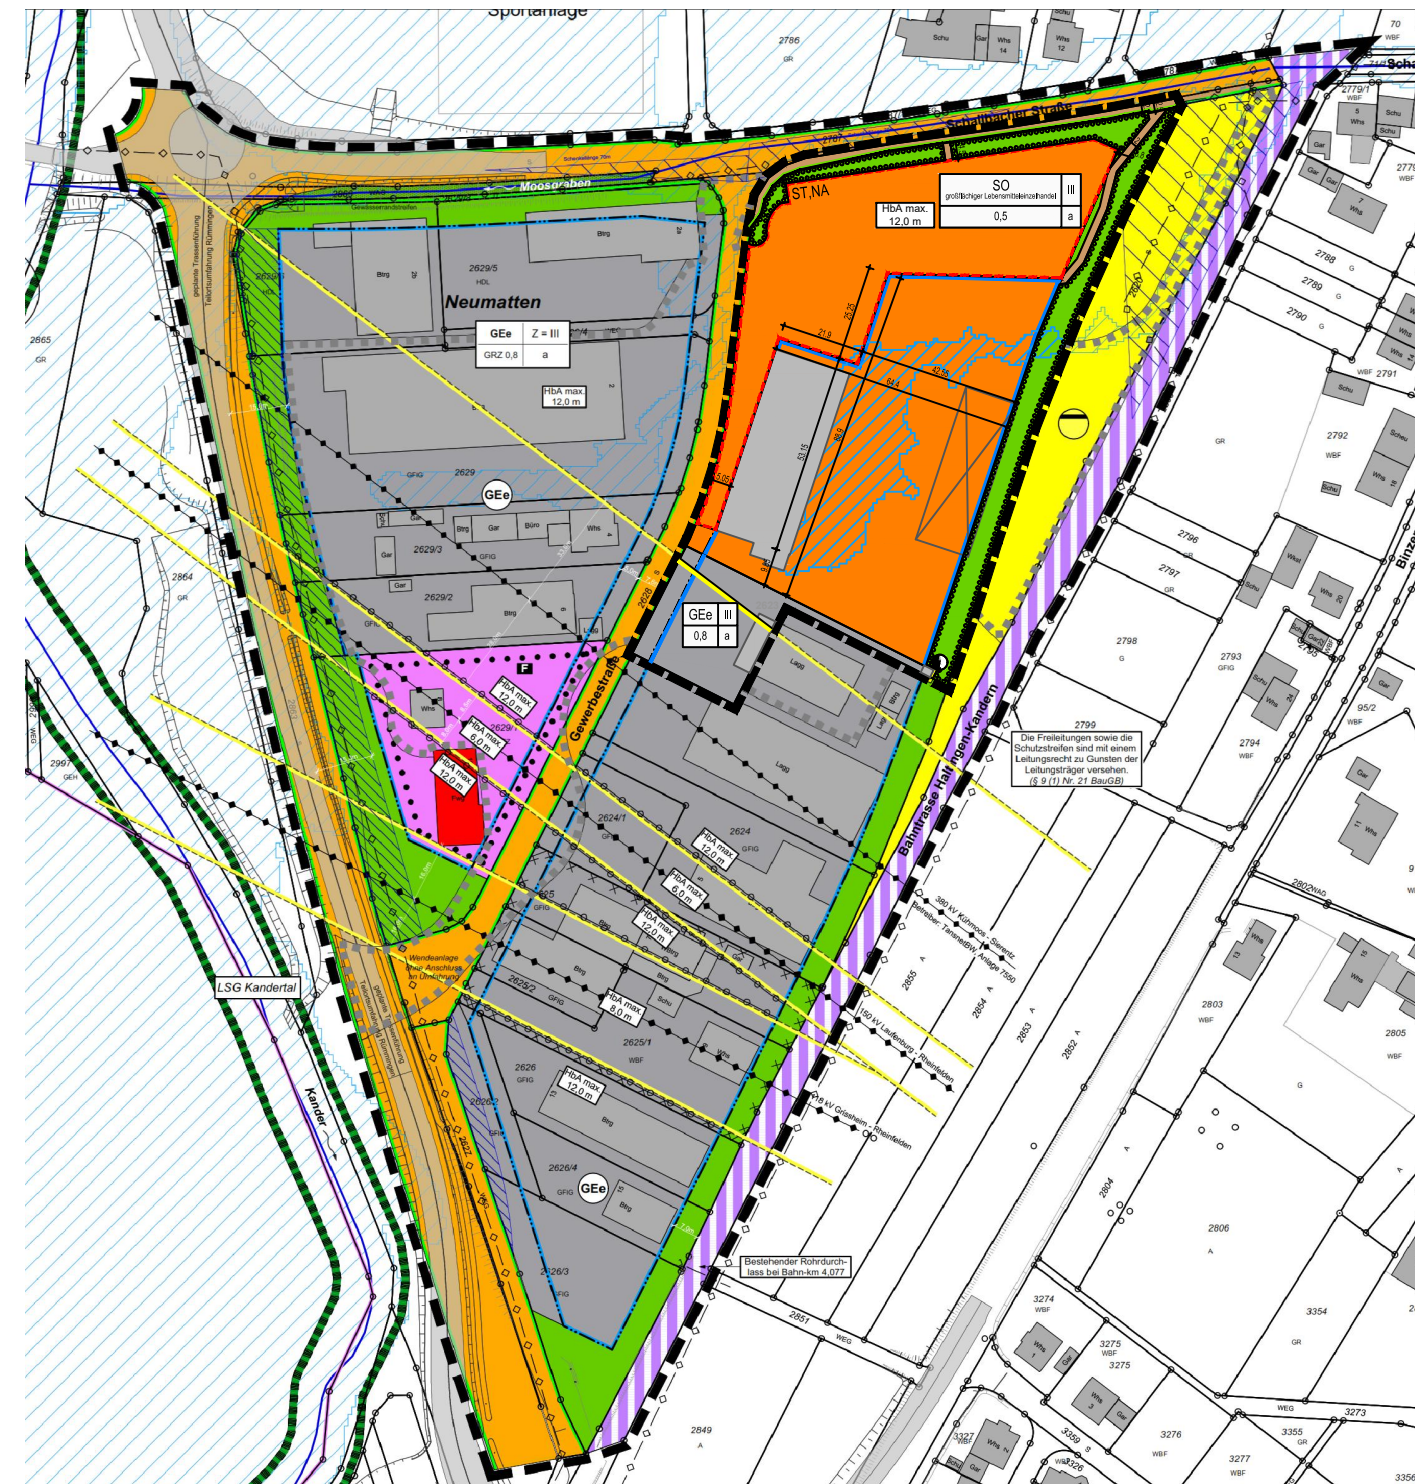

3. Bebauungsplanänderung "Neumatten - In der Au", Deckblatt im Originalformat, M 1:1000



3. Bebauungsplanänderung "Neumatten - In der Au", Übersicht, M 1:2000

Legende zum Deckblatt:

Zeichenerklärung zur 3. Bebauungsplanänderung des Bebauungsplans
"Neumatten - In der Au":

Art der baulichen Nutzung

(§ 9 Abs. 1 Nr. 1 BauGB, §§ 1 bis 11 BauNVO)

SO Sondergebiet "großflächiger Einzelhandel"
(§ 11 BauNVO)

Flächen für Maßnahmen zum Schutz, zur Pflege und zur Entwicklung von Natur und Landschaft
(§ 9 Abs. 1 Nr. 20, 25 und Abs. 6 BauGB)

Flächen zum Anpflanzen von Bäumen, Sträuchern und sonstigen Bepflanzungen
(§ 9 Abs. 1 Nr. 25a und Abs. 6 BauGB)

Sonstige Planzeichen


ST,NA Flächen für Nebenanlagen, Stellplätze, PV-Überdachungen
(§ 9 Abs. 1 Nr. 4 und 22 BauGB)

Sonstige Darstellungen (keine Festsetzungen)

abzubrechende Gebäude

Gemeinde Rümmingen

3. Bebauungsplanänderung
"Neumatten - In der Au" Deckblatt

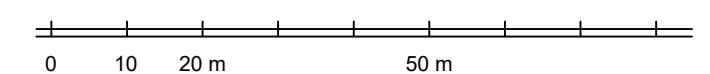

Planstand: 26.02.2024
Projekt-Nr: S-23-161
Bearbeiter: Sam / McLe

M. 1 / 1000
Im A3-Format

24-02-26 Deckblatt BPLÄ (24-02-08).dwg

fsp.stadtplanung



Fahle Stadtplaner Partnerschaft mbB
Schwabentorring 12, 79098 Freiburg
Fon 0761/36875-0, www.fsp-stadtplanung.de