




OSTANSICHT

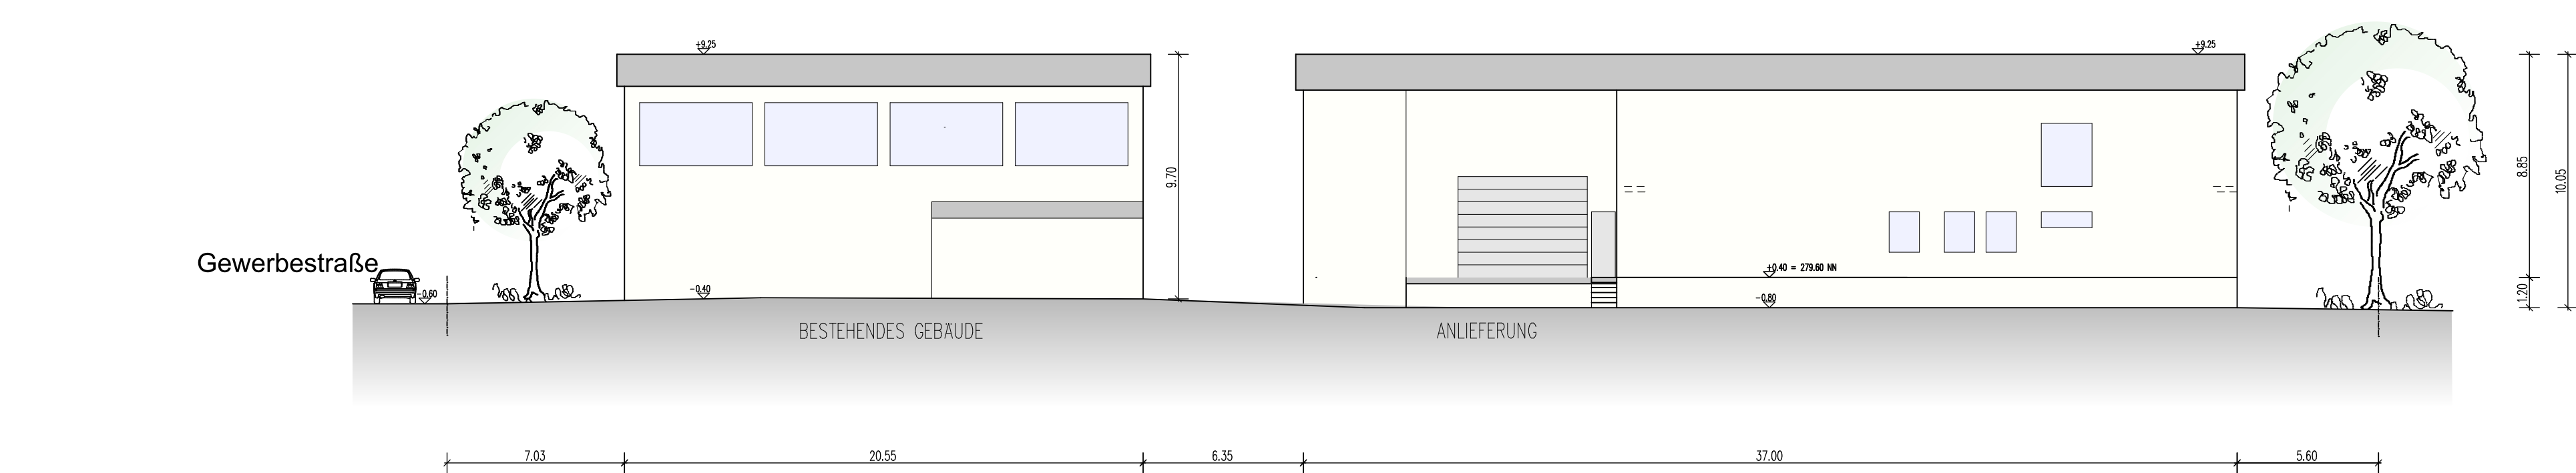

SÜDANSICHT

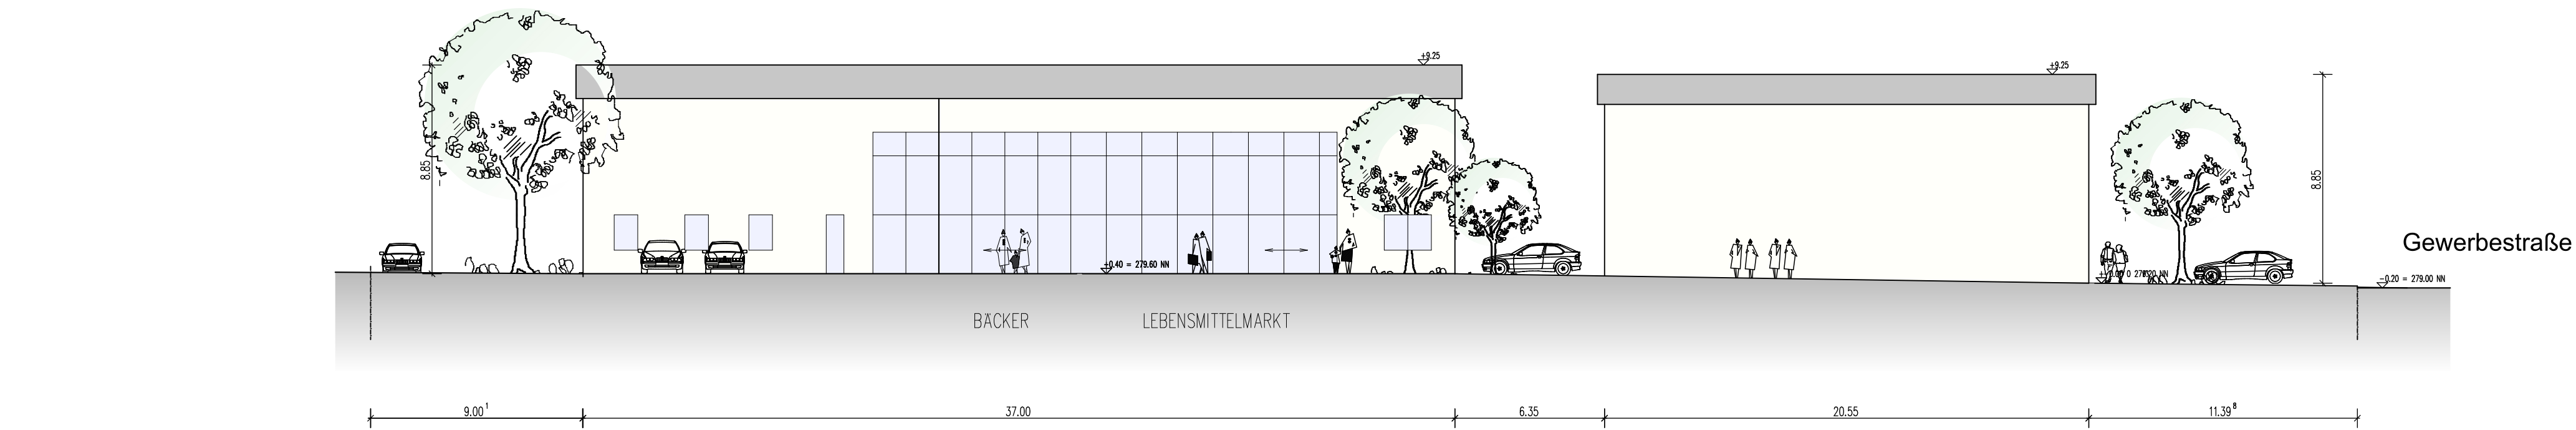

NORDANSICHT

 

BAUGESUCH

BAUVORHABEN:
Neubau Lebensmittelmarkt – Backshop
Gewerbstrasse 1, 79595 Rümmingen

BAUHERR:
LÖ-WO-BA Bau GmbH & Co. KG
Schwarzwaldstrasse 15, 79539 Lörrach

ANSICHT NORD, SÜD, OST 1:200