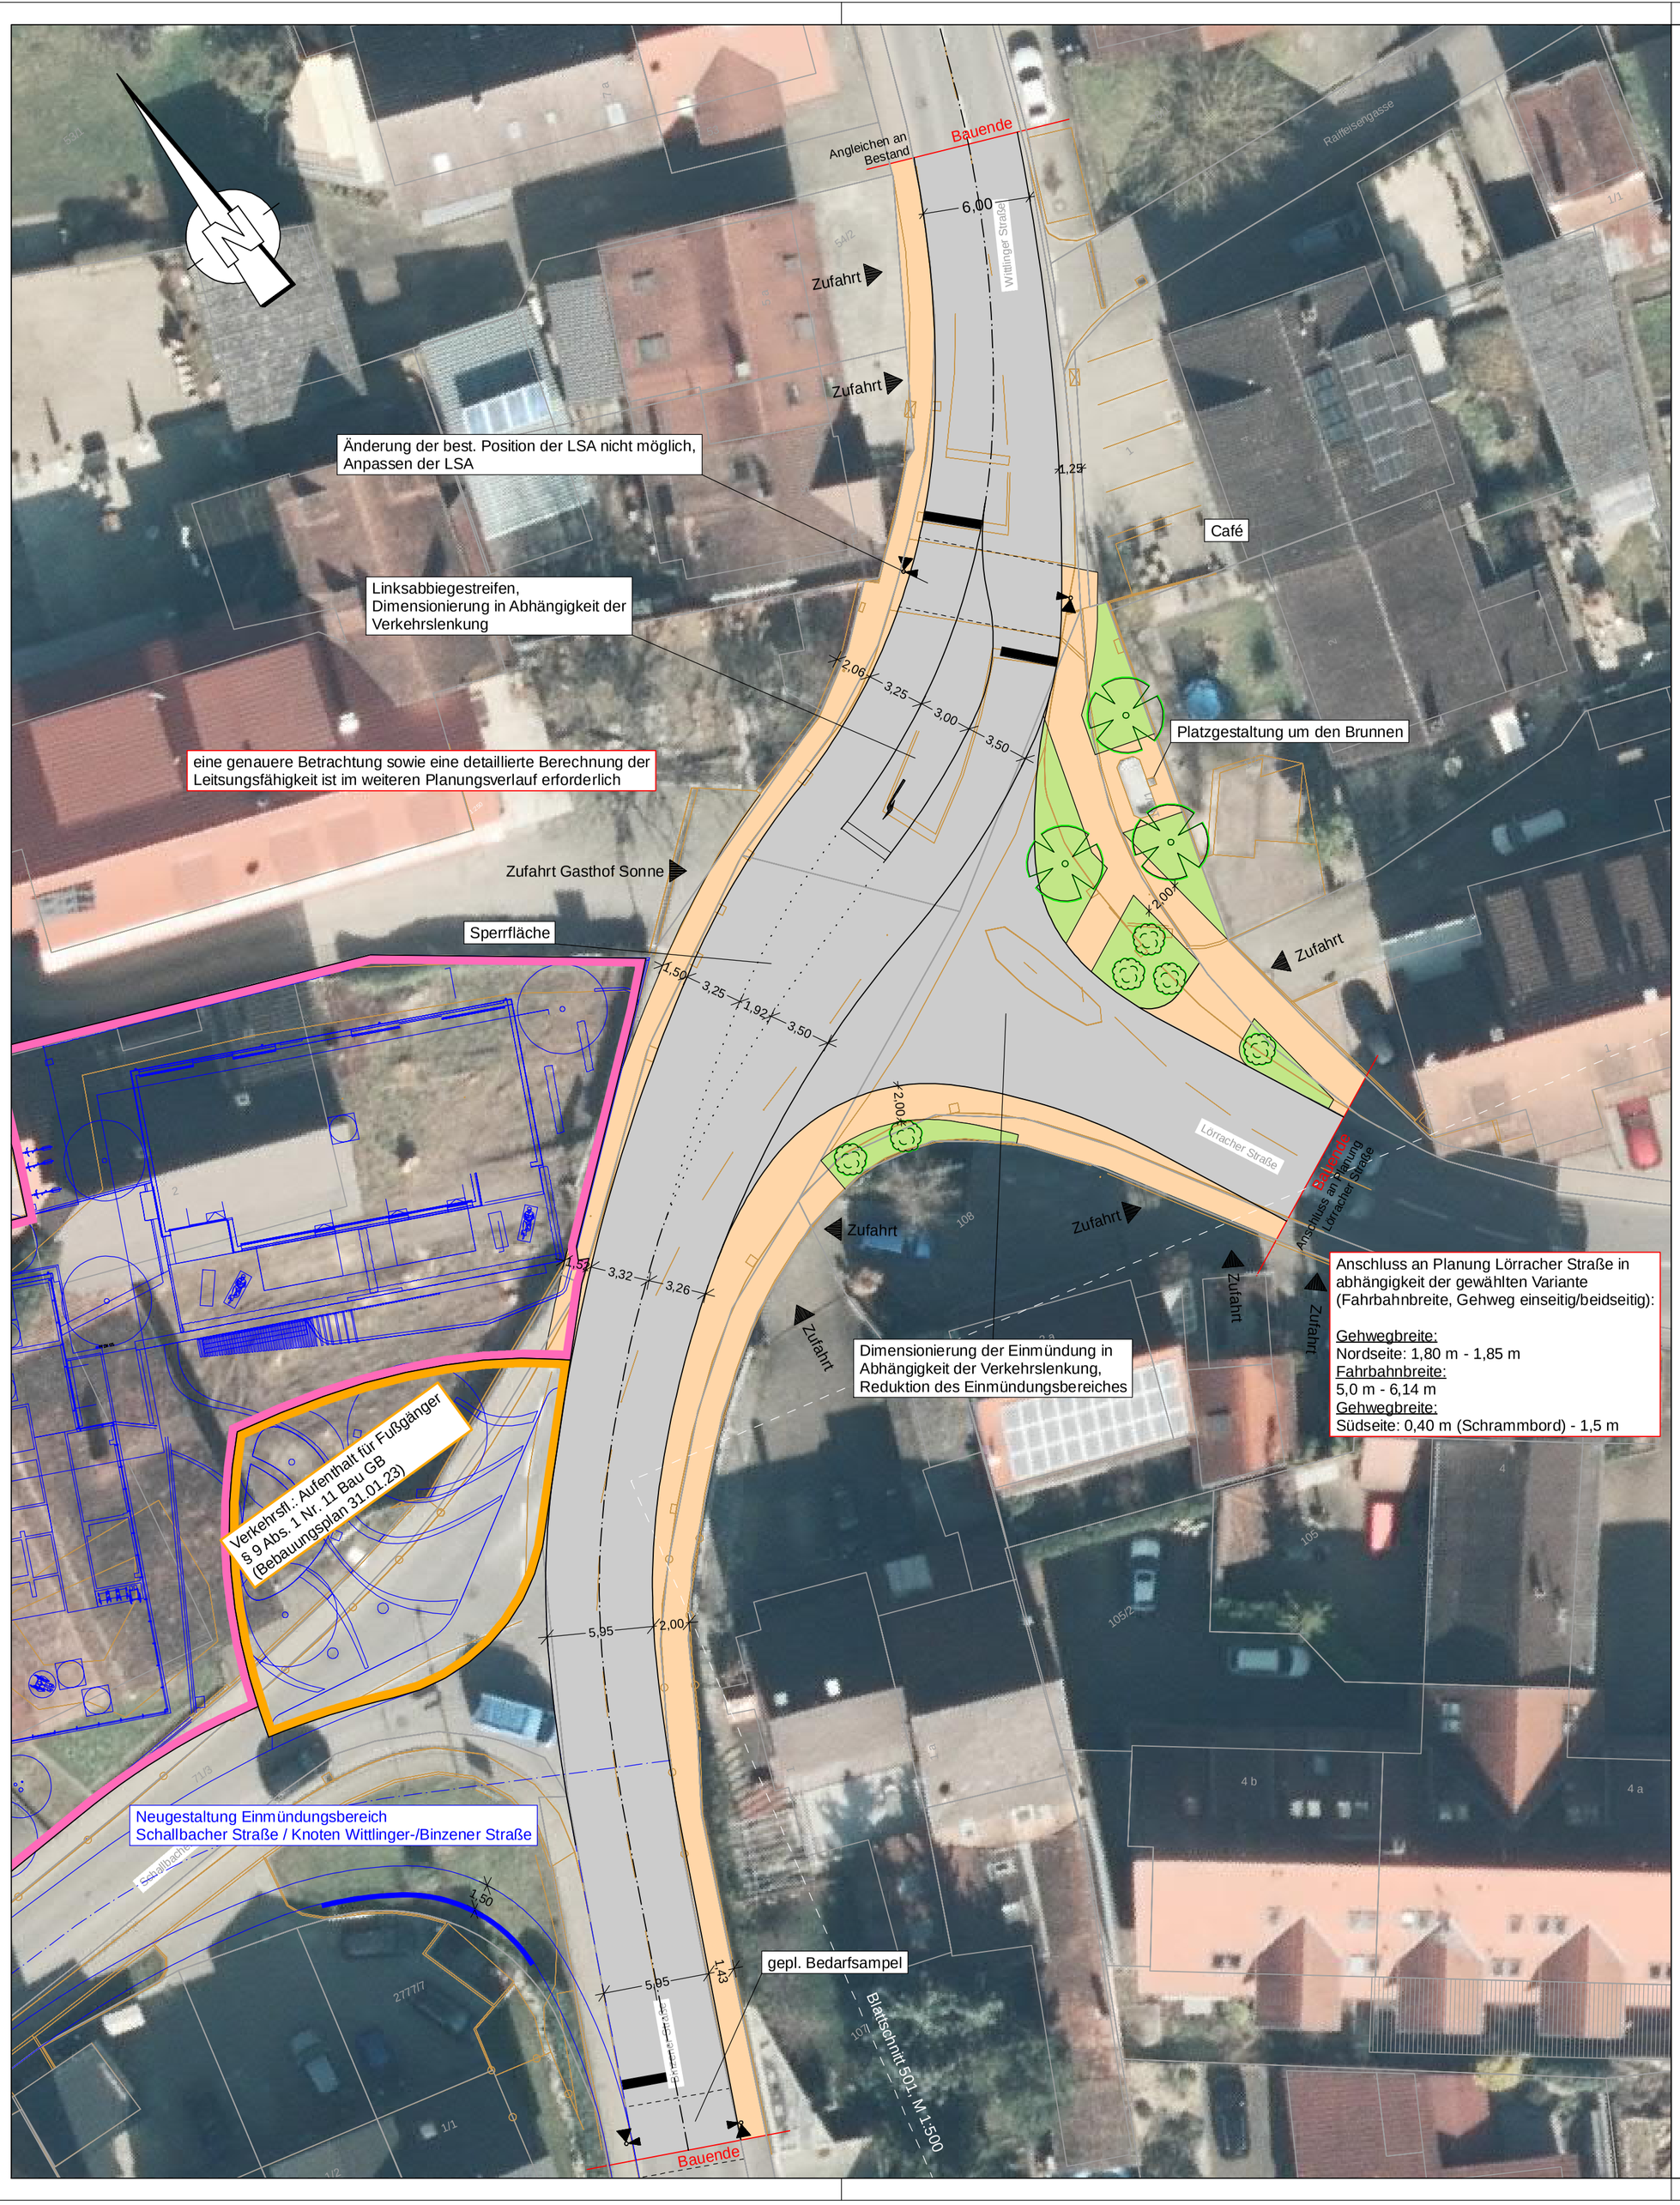

Legende Planung

- Fahrbahn mit Achse
- Bankett
- Straßennebenflächen
- Gehweg
- Schrammbord
- Geh- und Radweg

Sonstiges

- freizuhaltendes Sichtfeld Schenkellänge 30 m (30 km/h)
- geplanter Baum
- Grunddienstbarkeit / Grunderwerb
- externe Planung
- Signalgeber

Unterlage 5

Index	Datum	Gez.	Gep.	Änderung

Projekt: **Umgestaltung der Lörracher Straße**
Rümmingen

Planart: **Lageplan Knotenpunkt**
Variante Einmündung

Planungsstufe: Machbarkeitsuntersuchung

Projekt-Nr.:	Maßstab:	Format:	Datum:	Blatt:
7480	1:250	58,0/49,0	Februar 2024	1
Plan Nummer:	**Index:**	**Gezeichnet:**	**Projektleiter:**	**Geprüft:**
05M107		GSt	NSi	KF

RAPP
Rapp Regioplan GmbH
Kanderner Straße 14
D-79539 Lörrach
T +49 7621 8518 0
F +49 7621 8518 99
www.rapp-regioplan.de

Gemeinde Rümmingen
Gemeinde Rümmingen
Lörracher Straße 9
D-79595 Rümmingen
T +49 7621 3219
gemeinde@ruemmingen.de
www.ruemmingen.de