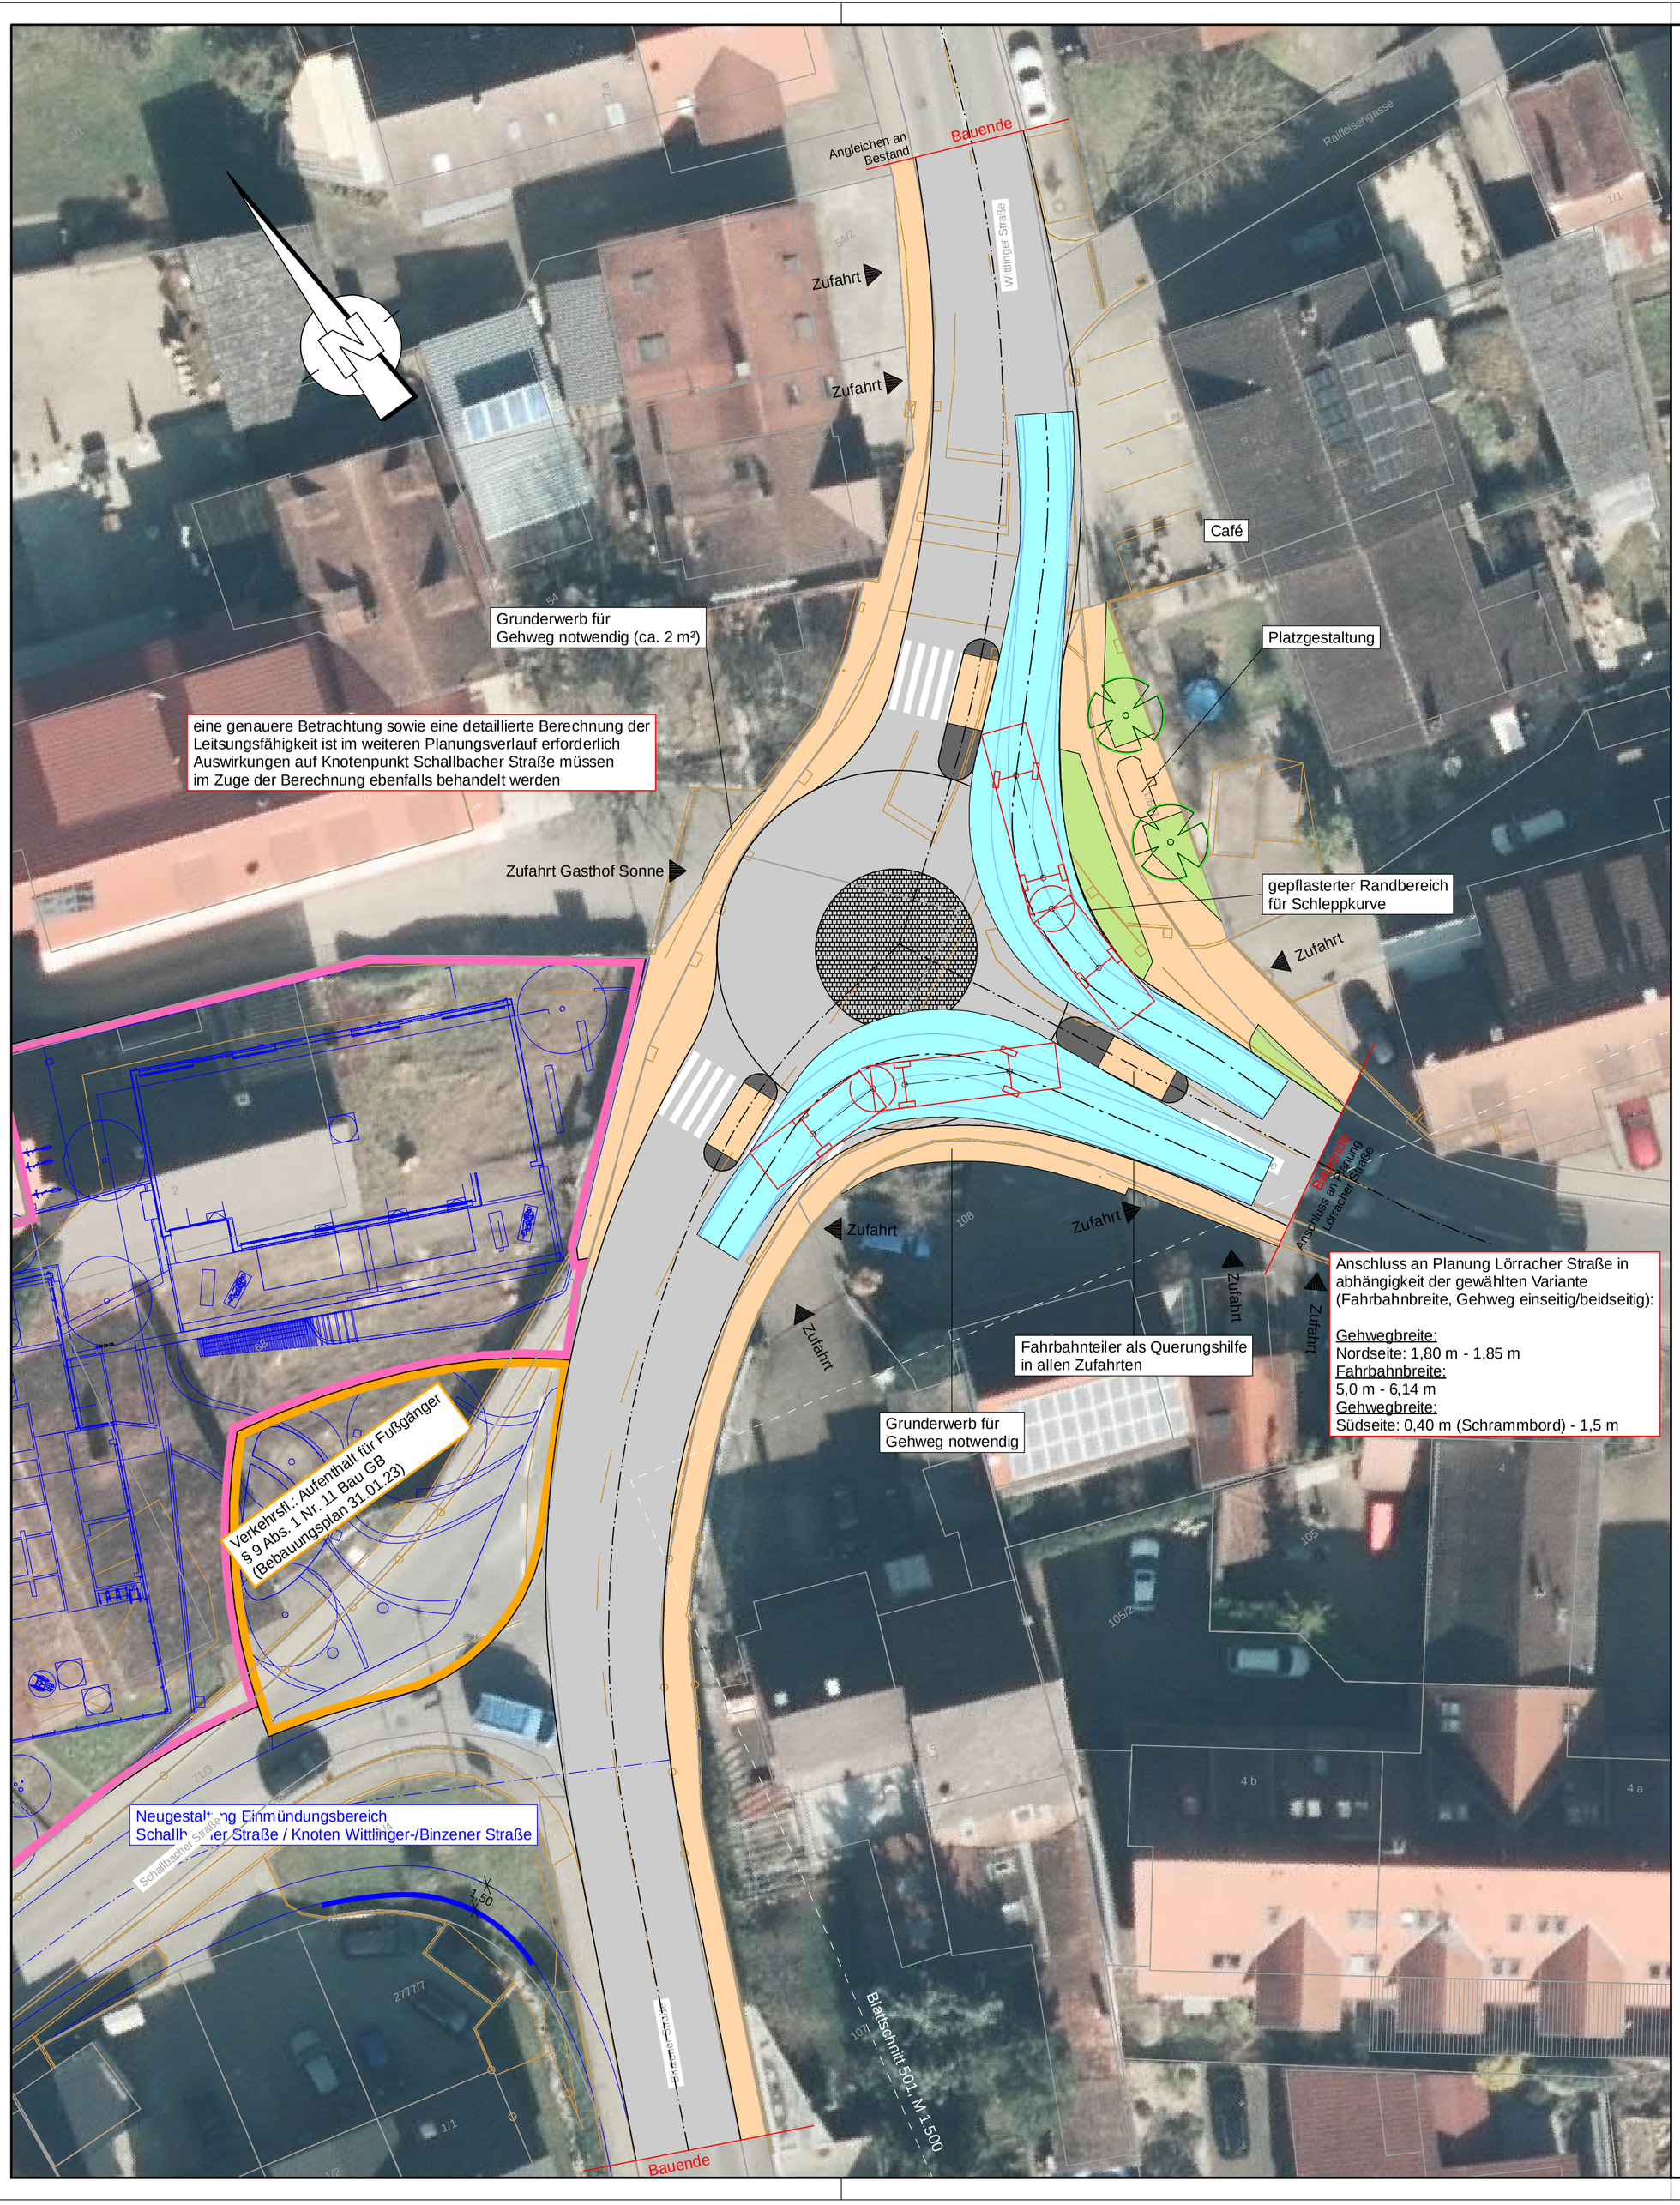

Legende

überstrichene Fläche inkl. Spurlinien der Räder

Gelenkbus (18,00 m)

Unterlage 16

Index	Datum	Gez.	Gep.	Änderung

Projekt: **Umgestaltung der Lörracher Straße**
Rümmingen

Planart: **Schleppkurvenplan**
Kreisverkehrsplatz 20,00 m

Planungsstufe: Machbarkeitsuntersuchung

Projekt-Nr.:	Maßstab:	Format:	Datum:	Blatt:
7480	1:250	58,0/49,0	Februar 2024	4
Plan Nummer:	**Index:**	**Gezeichnet:**	**Projektleiter:**	**Geprüft:**
16M104		GSt	NSi	KF

RAPP
Rapp Regioplan GmbH
Kanderner Straße 14
D-79539 Lörrach
T +49 7621 8518 0
F +49 7621 8518 99
www.rapp-regioplan.de

Gemeinde Rümmingen
Gemeinde Rümmingen
Lörracher Straße 9
D-79595 Rümmingen
T +49 7621 3219
gemeinde@ruemmingen.de
www.ruemmingen.de