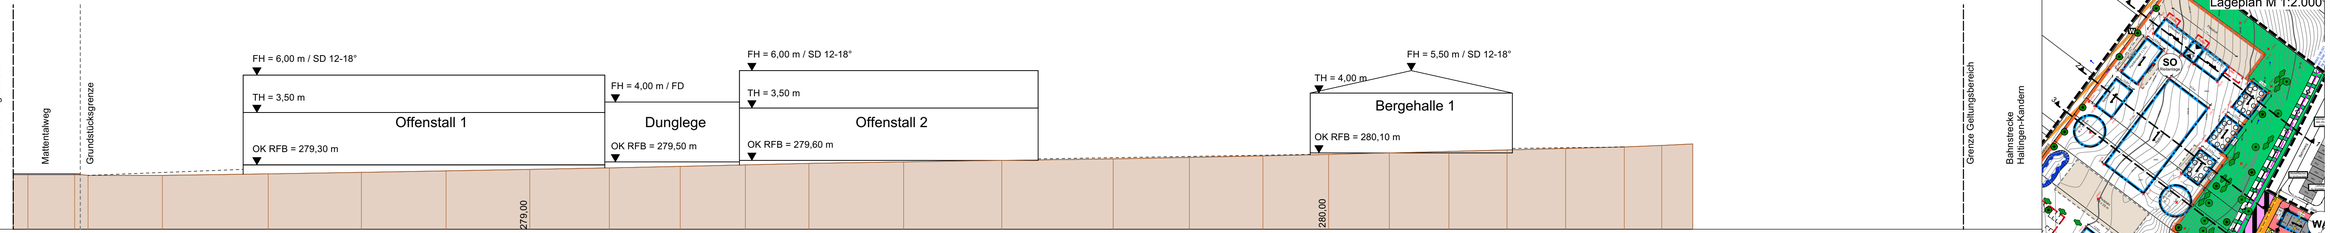

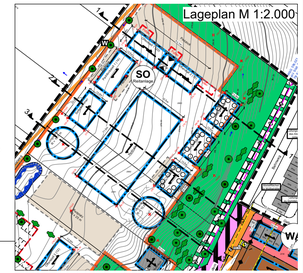

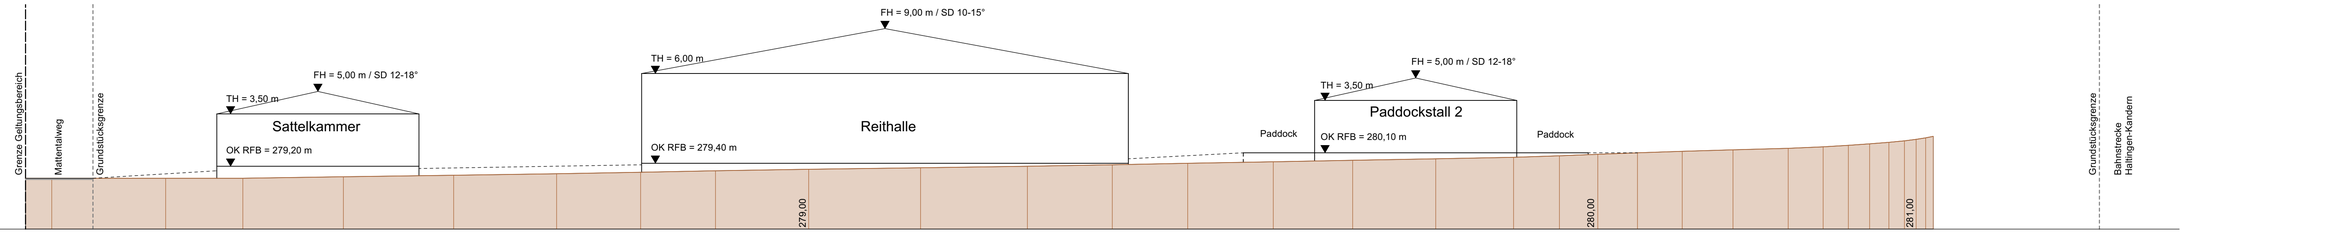

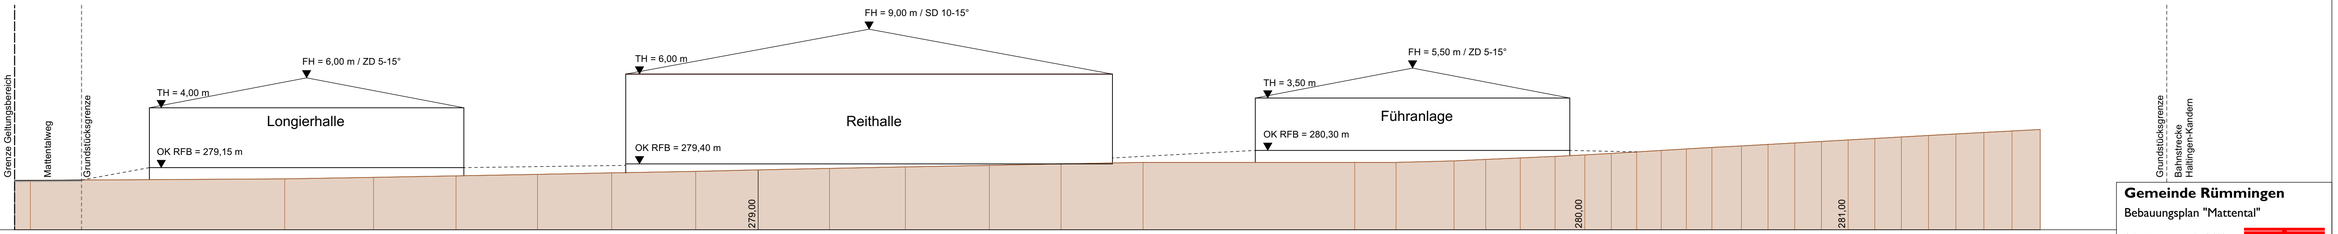

Gemeinde Rümmingen

Bebauungsplan "Mattental"

Schnitte 1 : 2.000

Stand: 02.10.2023

STADTBAU LÖRRACH