

Vermessungsverwaltung Baden-Württemberg

Landratsamt Lörrach
Vermessungsbehörde

Im Entenbad 11+13
79541 Lörrach

Auszug aus dem
Liegenschaftskataster

Liegenschaftskarte 1 : 500


Erstellt am 25.01.2024

Flurstück: 8
Flur:
Gemarkung: Rümmingen

Gemeinde: Rümmingen
Kreis: Lörrach
Regierungsbezirk: Freiburg

5277499.93

32398229.00

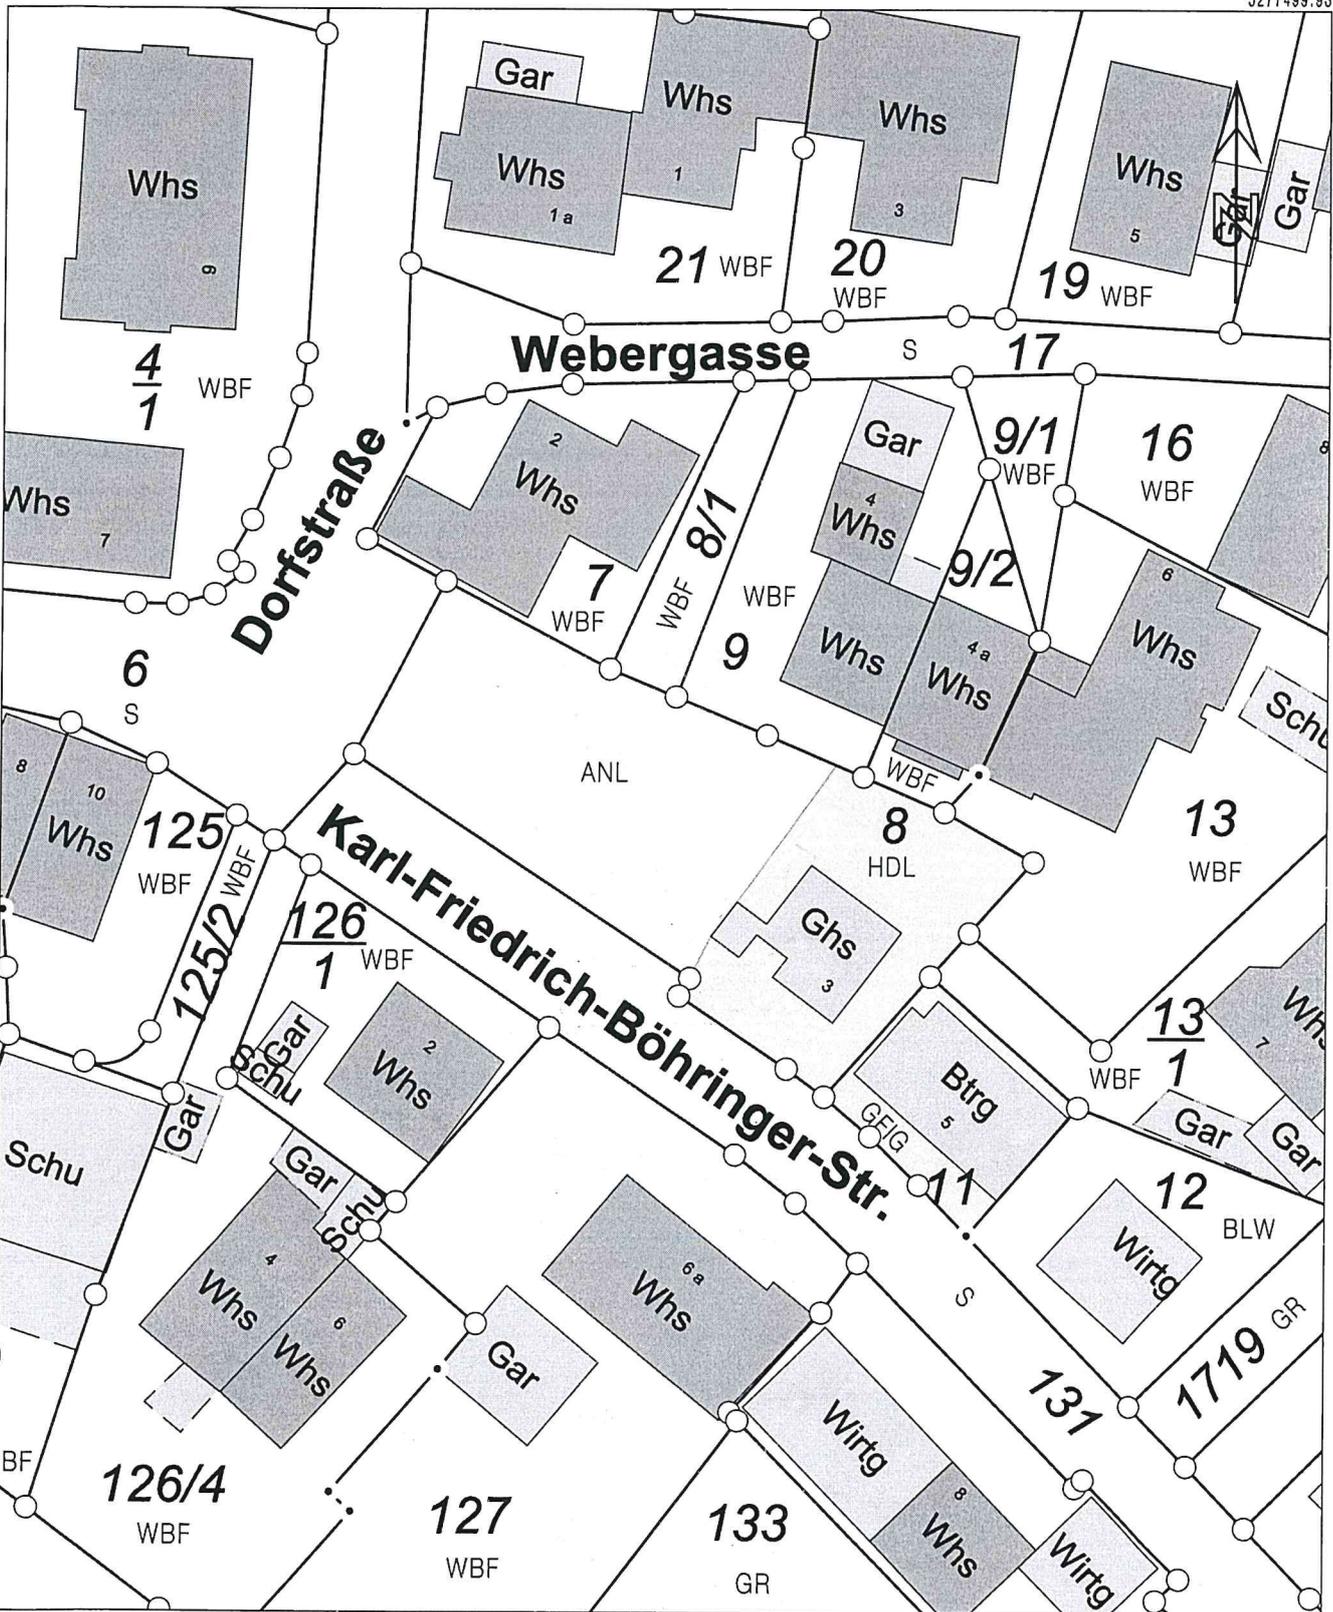

32398138.00

5277389.43

Maßstab 1:500 0 5 10 15 Meter

Die Basisinformationen und Basisdaten des Liegenschaftskatasters unterliegen dem Verwendungsvorbehalt; nach § 2 Abs. 3 und 4 des Vermessungsgesetzes vom 1. Juli 2004 (GBl. S. 469, 509) in der derzeit gültigen Fassung. Sie dürfen vom Empfänger nur für den Zweck verwendet werden, zu dem sie übermittelt worden sind. Eine Verwendung für andere Zwecke ist nur zulässig, wenn die Vermessungsbehörde eingewilligt hat.